


# Trattamento Disidrat - Ravenna km 2,6

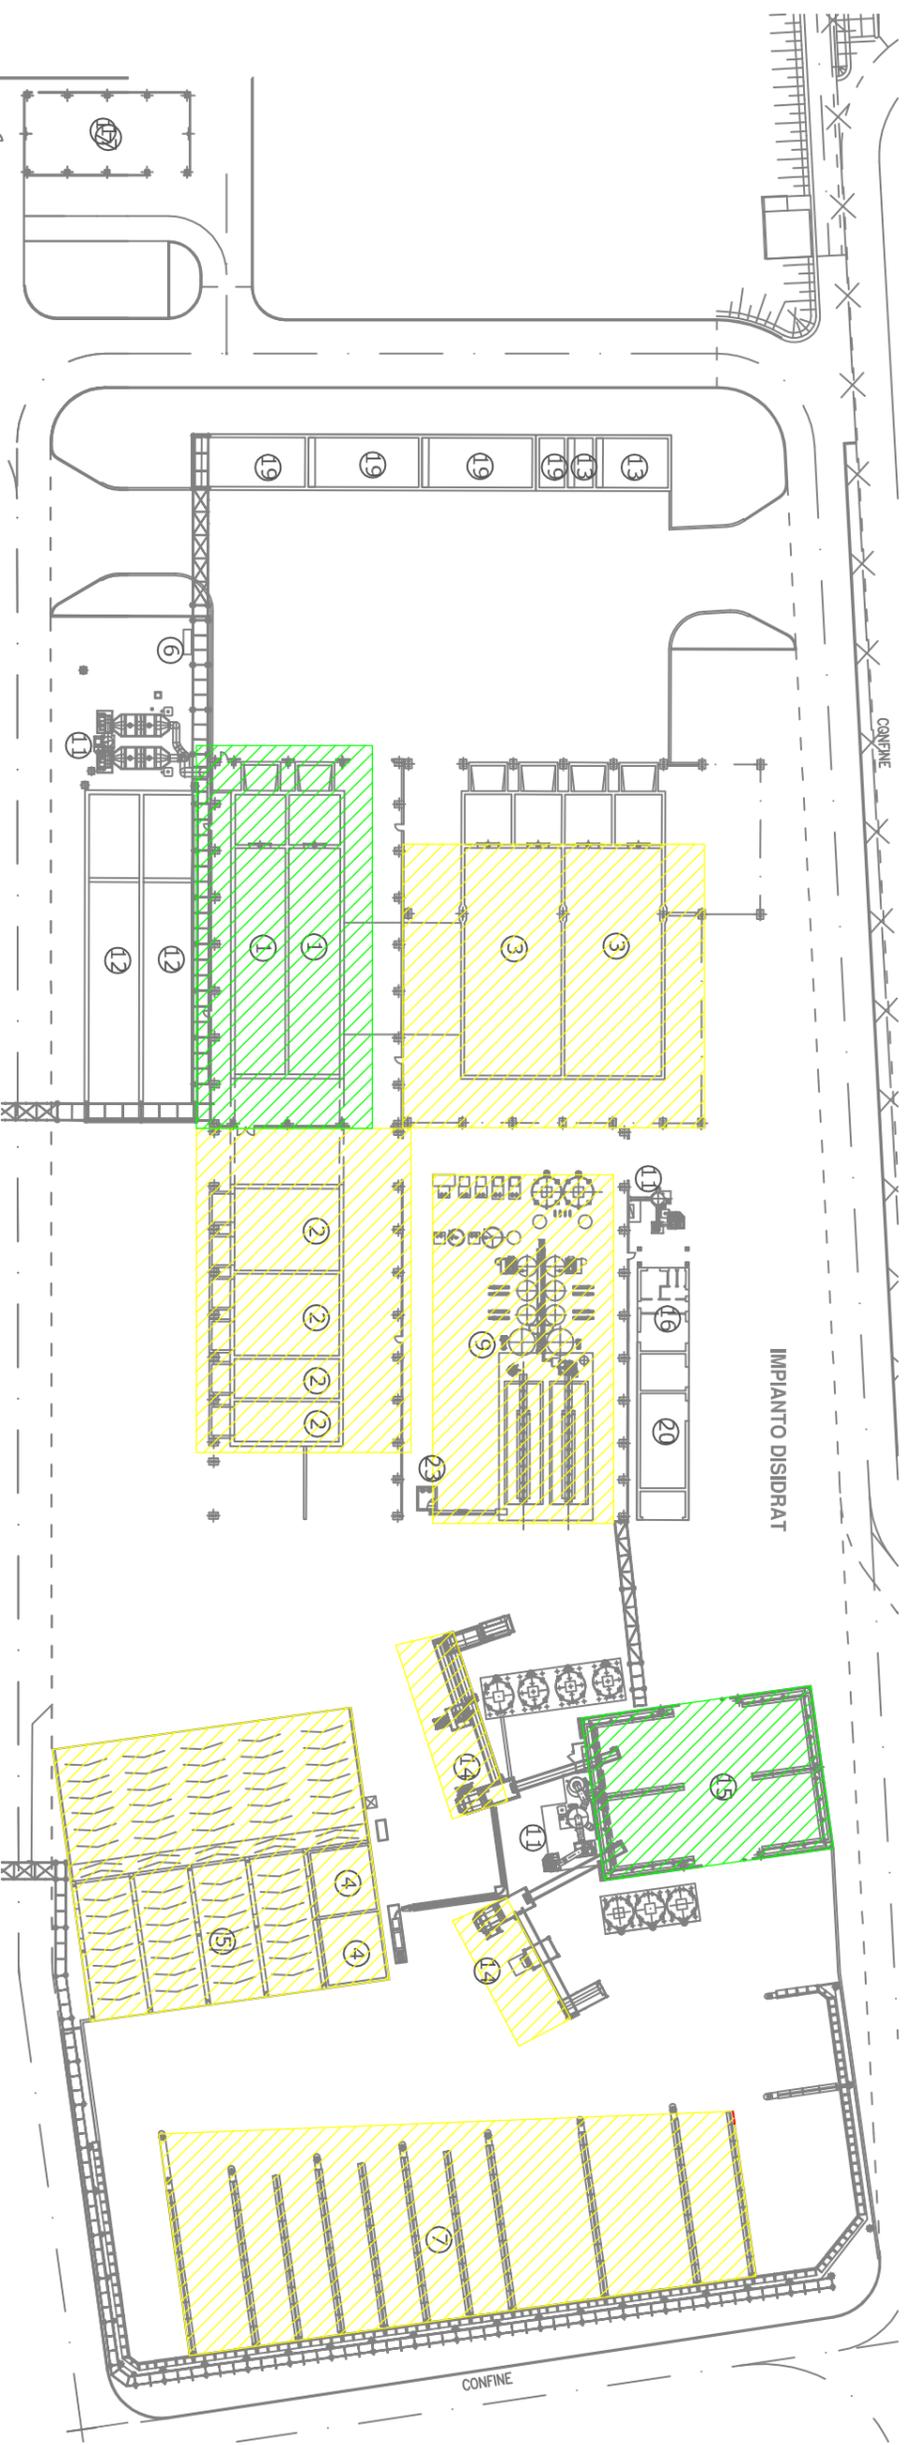

## DPI MINIMI OBBLIGATORI IN OGNI AREA ALL'INTERNO DEL PERIMETRO DELL'IMPIANTO.

- CALZATURE DI SICUREZZA
- INDUMENTI ALTA VISIBILITA'
- ELMETTO DI PROTEZIONE

## DPI COME DA AREE EVIDENZIATE PER ATTIVITA DI DURATA SUPERIORE AD 1 ORA

-  MASCHEIRA ABEK
-  MASCHEIRA FPP3

### IMPIANTO DISIDRAT

n.r.	Descrizione
1	Vasche riciclaggio fanghi pompiabili pericolosi
2	Vasche ricicv/stocc./lavoraz. rifiuti periodici/non pericolosi
3	Vasche riciclaggio fanghi pompiabili non pericolosi
4	Vasche riciclaggio/lavorazione fanghi semilabili
5	Baie riciclaggio rifiuti labili
6	Gruppo elettrogeno
7	Baie di deposito e/o stoccaggio rifiuti labili e ingressi uscite
8	Area di deposito e stoccaggio rifiuti labili in uscita
9	Area filtrazione
10	Pozzetto raccolta e rilancio acqua lavaggio gomme
11	Impianti di aspirazione e trattamento aria
12	Vasche acque di processo
13	Vasche di prima pioggia G2
14	Impianto di nitrificazione
15	Edificio scarico fanghi liofilizzati
16	Imprese terzi (uffici - servizi)
17	Magazzino/area manutenzione
18	Palastrina uffici
19	Vasche di raccolta acque di dilavamento dei piazzali di lavorazione
20	Quadri elettrici e trasformazione
22	Stazioni lavaggio gomme automezzi
23	Pozzetti di rilancio acque filtrazione
24	Cabina elettrica MT